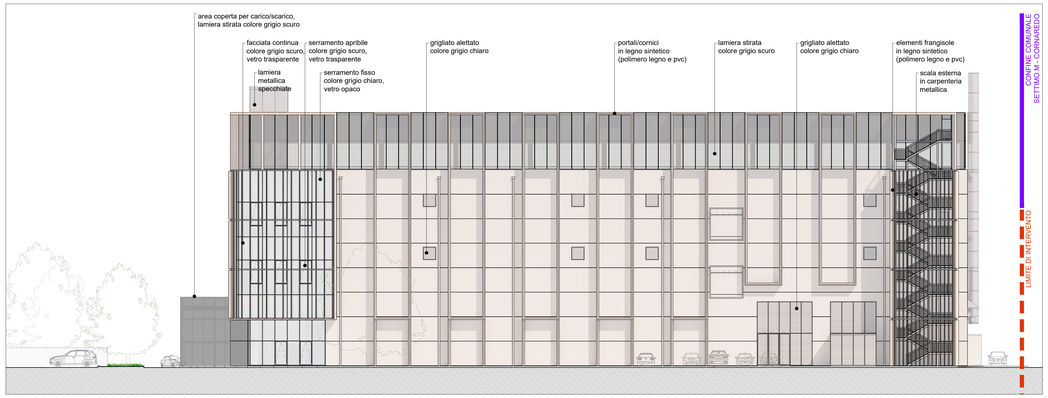
area coperta per carico/scarico, lamiera stirata colore grigio scuro
facciata continua colore grigio scuro, vetro trasparente
serramento apribile colore grigio scuro, vetro trasparente
grigliato alettato colore grigio chiaro
portali/cornici in legno sintetico (polimero legno e pvc)
lamiera stirata colore grigio scuro
grigliato alettato colore grigio chiaro
elementi frangisole in legno sintetico (polimero legno e pvc)
lamiera metallica specchiate
serramento fisso colore grigio chiaro, vetro opaco
scala esterna in carpenteria metallica
CONFINE COMUNALE SETTIMO M. - CORNAREDO
LIMITE DI INTERVENTO

01 TAV 09 DC15 - PROSPETTO NORD Scala 1:200

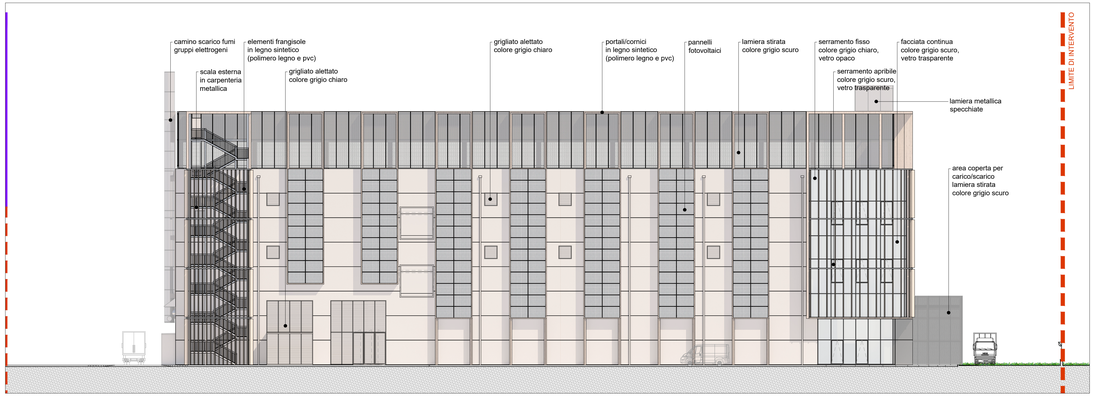
camino scarico fumi gruppi elettrogeni
elementi frangisole in legno sintetico (polimero legno e pvc)
scala esterna in carpenteria metallica
grigliato alettato colore grigio chiaro
grigliato alettato colore grigio chiaro
portali/cornici in legno sintetico (polimero legno e pvc)
pannelli fotovoltaici
lamiera stirata colore grigio scuro
serramento fisso colore grigio chiaro, vetro opaco
serramento apribile colore grigio scuro, vetro trasparente
facciata continua colore grigio scuro, vetro trasparente
lamiera metallica specchiate
area coperta per carico/scarico lamiera stirata colore grigio scuro
LIMITE DI INTERVENTO

02 TAV 09 DC11 - PROSPETTO SUD Scala 1:200

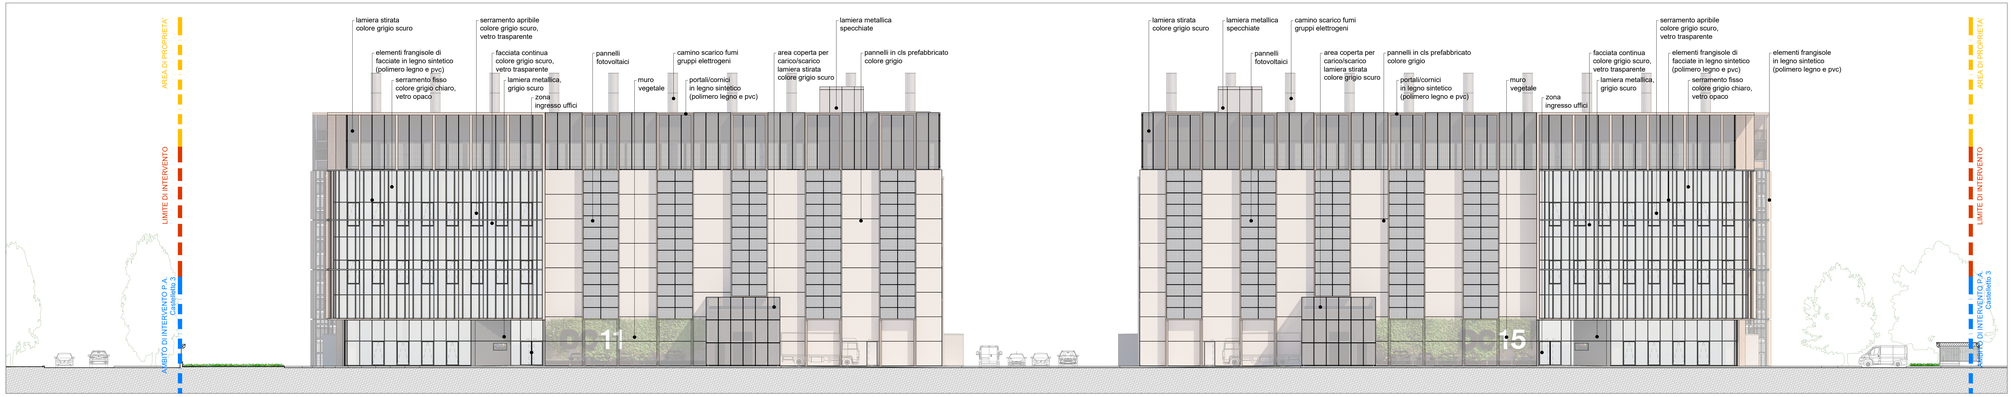
AREA DI PROPRIETA'
LIMITE DI INTERVENTO
AMBITO DI INTERVENTO P.A. Castelletto 3
lamiera stirata colore grigio scuro
elementi frangisole di facciate in legno sintetico (polimero legno e pvc)
serramento fisso colore grigio chiaro, vetro opaco
serramento apribile colore grigio scuro, vetro trasparente
facciata continua colore grigio scuro, vetro trasparente
lamiera metallica, grigio scuro
zona ingresso uffici
pannelli fotovoltaici
muro vegetale
camino scarico fumi gruppi elettrogeni
portali/cornici in legno sintetico (polimero legno e pvc)
area coperta per carico/scarico lamiera stirata colore grigio scuro
lamiera metallica specchiate
pannelli in cls prefabbricato colore grigio
11
lamiera stirata colore grigio scuro
lamiera metallica specchiate
camino scarico fumi gruppi elettrogeni
pannelli fotovoltaici
area coperta per carico/scarico lamiera stirata colore grigio scuro
pannelli in cls prefabbricato colore grigio
portali/cornici in legno sintetico (polimero legno e pvc)
muro vegetale
zona ingresso uffici
facciata continua colore grigio scuro, vetro trasparente
lamiera metallica, grigio scuro
serramento apribile colore grigio scuro, vetro trasparente
elementi frangisole di facciate in legno sintetico (polimero legno e pvc)
serramento fisso colore grigio chiaro, vetro opaco
elementi frangisole in legno sintetico (polimero legno e pvc)
15

03 TAV 09 DC11 e DC15 - PROSPETTO EST Scala 1:200

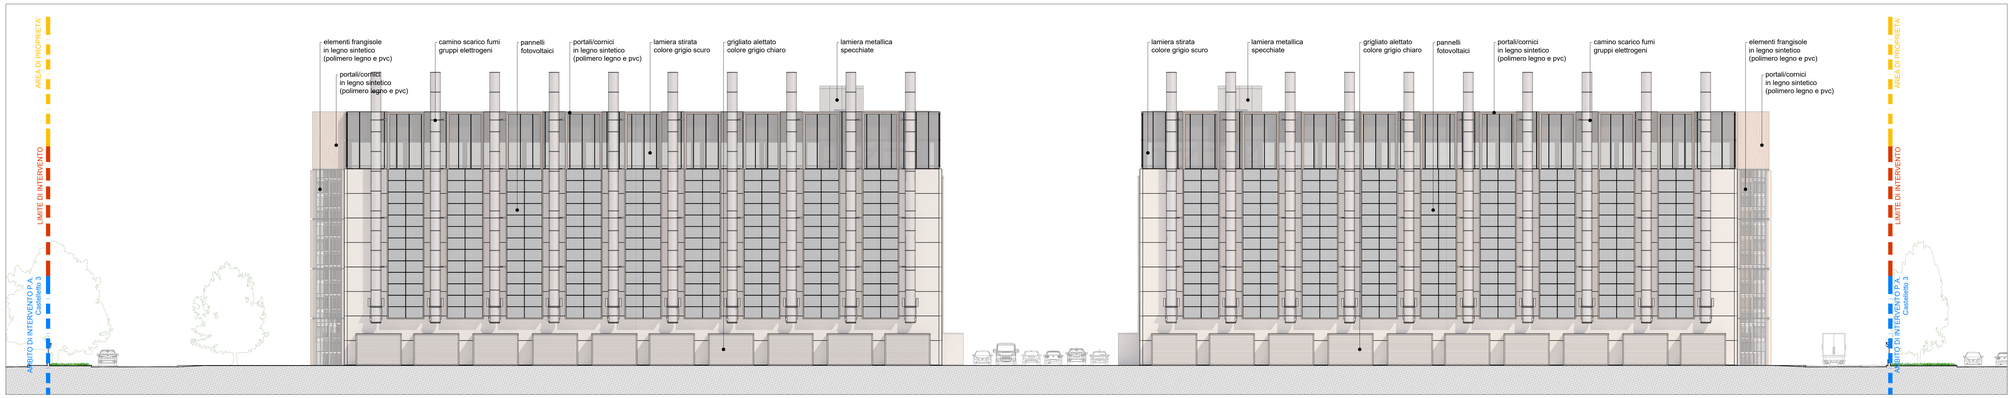
AREA DI PROPRIETA'
LIMITE DI INTERVENTO
AMBITO DI INTERVENTO P.A. Castelletto 3
elementi frangisole in legno sintetico (polimero legno e pvc)
portali/cornici in legno sintetico (polimero legno e pvc)
camino scarico fumi gruppi elettrogeni
pannelli fotovoltaici
portali/cornici in legno sintetico (polimero legno e pvc)
lamiera stirata colore grigio scuro
grigliato alettato colore grigio chiaro
lamiera metallica specchiate
lamiera stirata colore grigio scuro
lamiera metallica specchiate
grigliato alettato colore grigio chiaro
pannelli fotovoltaici
portali/cornici in legno sintetico (polimero legno e pvc)
camino scarico fumi gruppi elettrogeni
elementi frangisole in legno sintetico (polimero legno e pvc)
portali/cornici in legno sintetico (polimero legno e pvc)

04 TAV 09 DC15 e DC11 - PROSPETTO OVEST Scala 1:200

LEGENDA PLANIMETRIA

- limite area di proprietà
- limite P. A. Castelletto 3
- confine comunale Settimo M - Cornaredo
- limite area di intervento

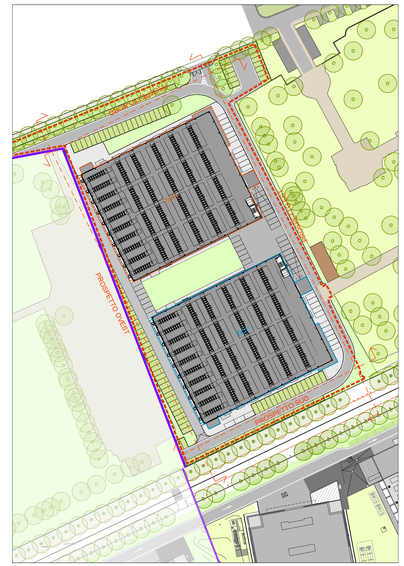

00 TAV 09 KEYPLAN Scala 1:1000

progetto n.
13 03 - DATA IV - CORNAREDO / SETTIMO M.SE

proprietà
DATA 4 ITALY S.p.A
Piazza Eleonora Duse, 2
20122 MILANO
Partita I.V.A. n. 08214220967

progettista

garretti associati architects planners engineers
Garretti Associati s.r.l.
via Trieste, 9
20146 - Milano
tel: +39 02 430 6931
fax: +39 02 480 170 51
www.garrettiassociati.it

impresa

proprietà
DATA 4 ITALY S.P.A.
Piazza Eleonora Duse, 2
20122 MILANO

design management (ATI):

progetto strutturale:
GENERALE PREFABBRICATI S.p.a.
centro direzionale quattrotorri
Ellera Scalo - 06132 PERUGIA - IT
tel.: +39 075 51 871 fax: +39 075 51 71 145
www.generaleprefabbricatispa.com

progetto impianti acustici:
ACOUSTIC & ENGINEERING s.r.l.
Via Cavour, 14 - 20851 LISSONE (MB)
tel.: 039/2459177 fax: 039/4655570
www.bruglia.net

progetto impianti meccanici:
ARIATTA Ingegneria dei Sistemi S.p.A.
Via Elba, 12 - 20144 MILANO
tel.: +39 02 4990271 fax: +39 02 4692845
www.ariatta.it

progetto impianti elettrici:
ARIATTA Ingegneria dei Sistemi S.p.A.
Via Elba, 12 - 20144 MILANO
tel.: +39 02 4990271 fax: +39 02 4692845
www.ariatta.it

progetto architettonico:
GARRETTI ASSOCIATI S.r.l.
Via Trieste, 9 - 20146 MILANO
tel.: +39 02 430 6931 fax: +39 02 480 170 51
www.garrettiassociati.it

progetto
DATA CENTER
DC11
ESAME IMPATTO PAESISTICO

prima emissione
Ottobre 2023

disegnato da

aggiornamenti
A
B

descrizione:
DATA 4 ITALY
DATA CENTER DC11
PROSPETTI ESTESI AL CONTESTO

scala:
1:200 @2A0

tavola n.
TAV 09
COMUNALE